Data presentazione:01/01/1965 - Data: 26/10/2021 - n. T356695 - Richiedente: MNNDNL90B13D325J
Totale schede: 1 - Formato di acquisizione: A1(594x841) - Formato stampa richiesto: A3(297x420)
Ultima planimetria in atti

4494/C.1965
AAR/TE/18/1911
sub 127

MODULARIO F. - Cat. 3.7. 108

MINISTERO DELLE FINANZE
DIREZIONE GENERALE DEL CATASTO E DEI SERVIZI TECNICI ERARIALI

Mod. A (Nuovo Catasto Edil.)

NUOVO CATASTO EDILIZIO URBANO

(R. DECRETO-LEGGE 11 APRILE 1939, N. 652)

Planimetria dell'immobile situato nel Comune di VENEZIA MESTRE *Via* P.LE LEONARDO DA VINCI

Ditta ISTITUTO NAZIONALE DELLE ASSICURAZIONI

Scala 1:

Allegata alla dichiarazione presentata all'Ufficio Tecnico Erariale di VENEZIA

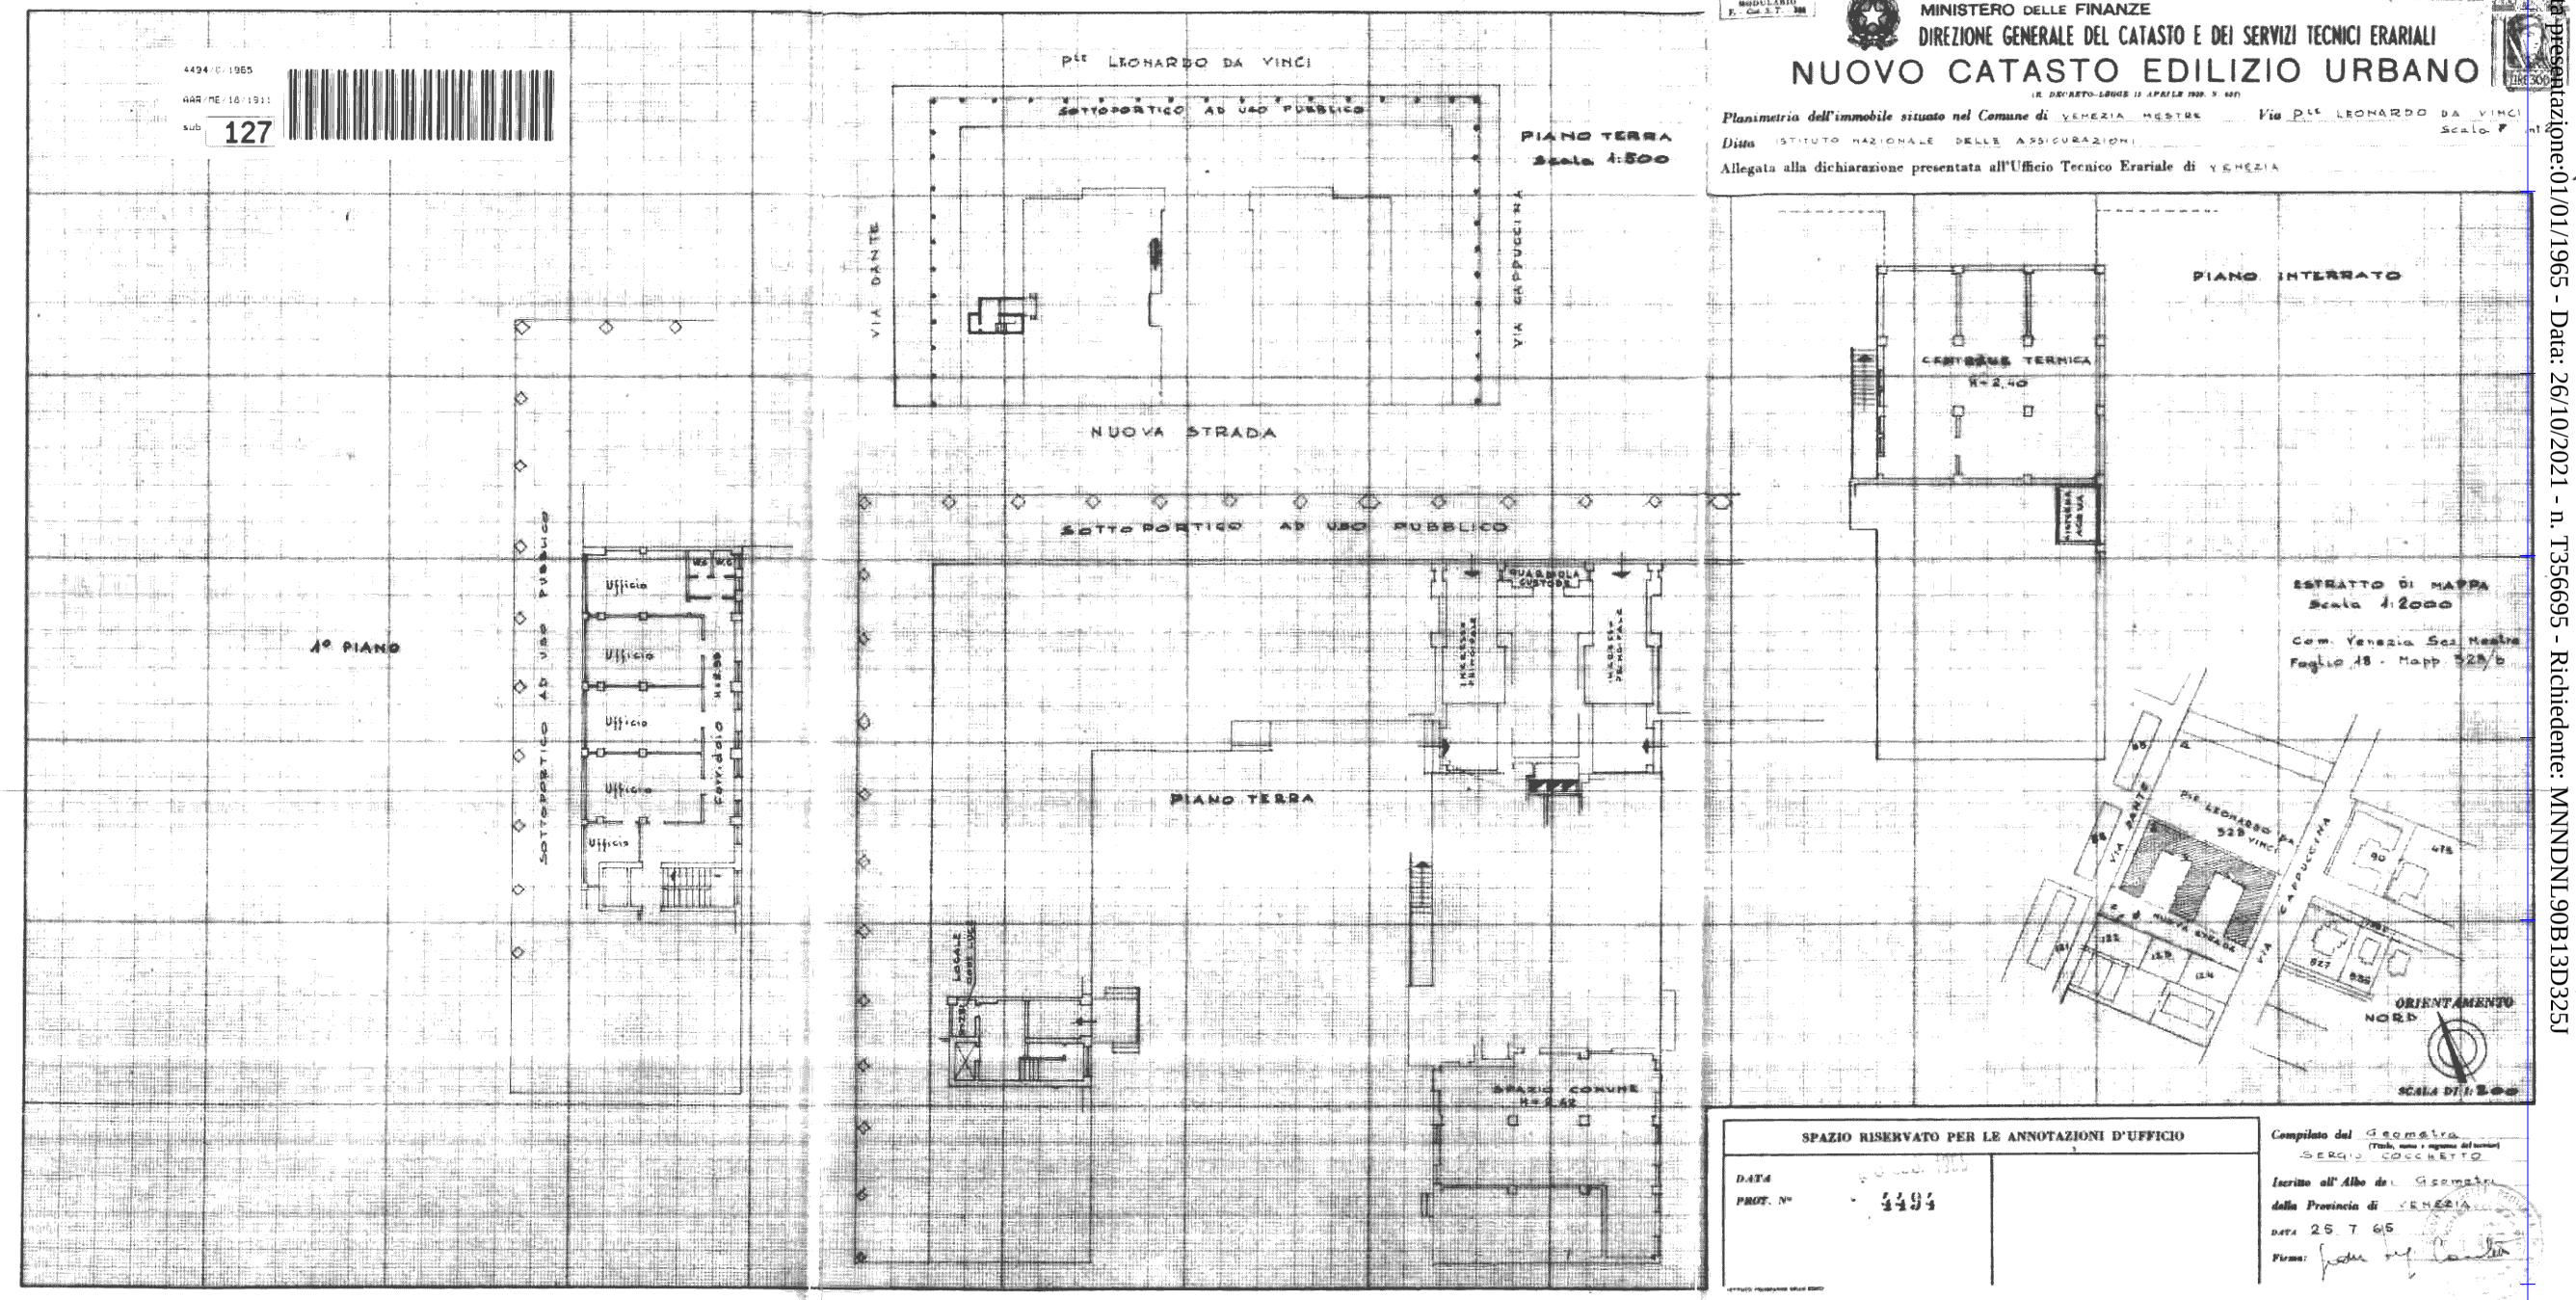

SPAZIO RISERVATO PER LE ANNOTAZIONI D'UFFICIO

DATA

PROT. N° 4494

Compilato dal Geometra (Titolo, nome e cognome del tecnico) SERGIO COCCHETTO

Iscritto all'Albo de i Geometri *della Provincia di* VENEZIA

DATA 25 7 65

Firma:

Catasto dei Fabbricati - Situazione al 26/10/2021 - Comune di VENEZIA (L736) - < Foglio: 139 - Particella: 1911 - Subalterno: 127 >
PIAZZALE LEONARDO DA VINCI n. 8 piano: 1;

10 metri

Data presentazione:01/01/1965 - Data: 26/10/2021 - n. T356695 - Richiedente: MNNDNL90B13D325J